



SCHETSONTWERP - natuurvriendelijke oevers


Buytenpark 3

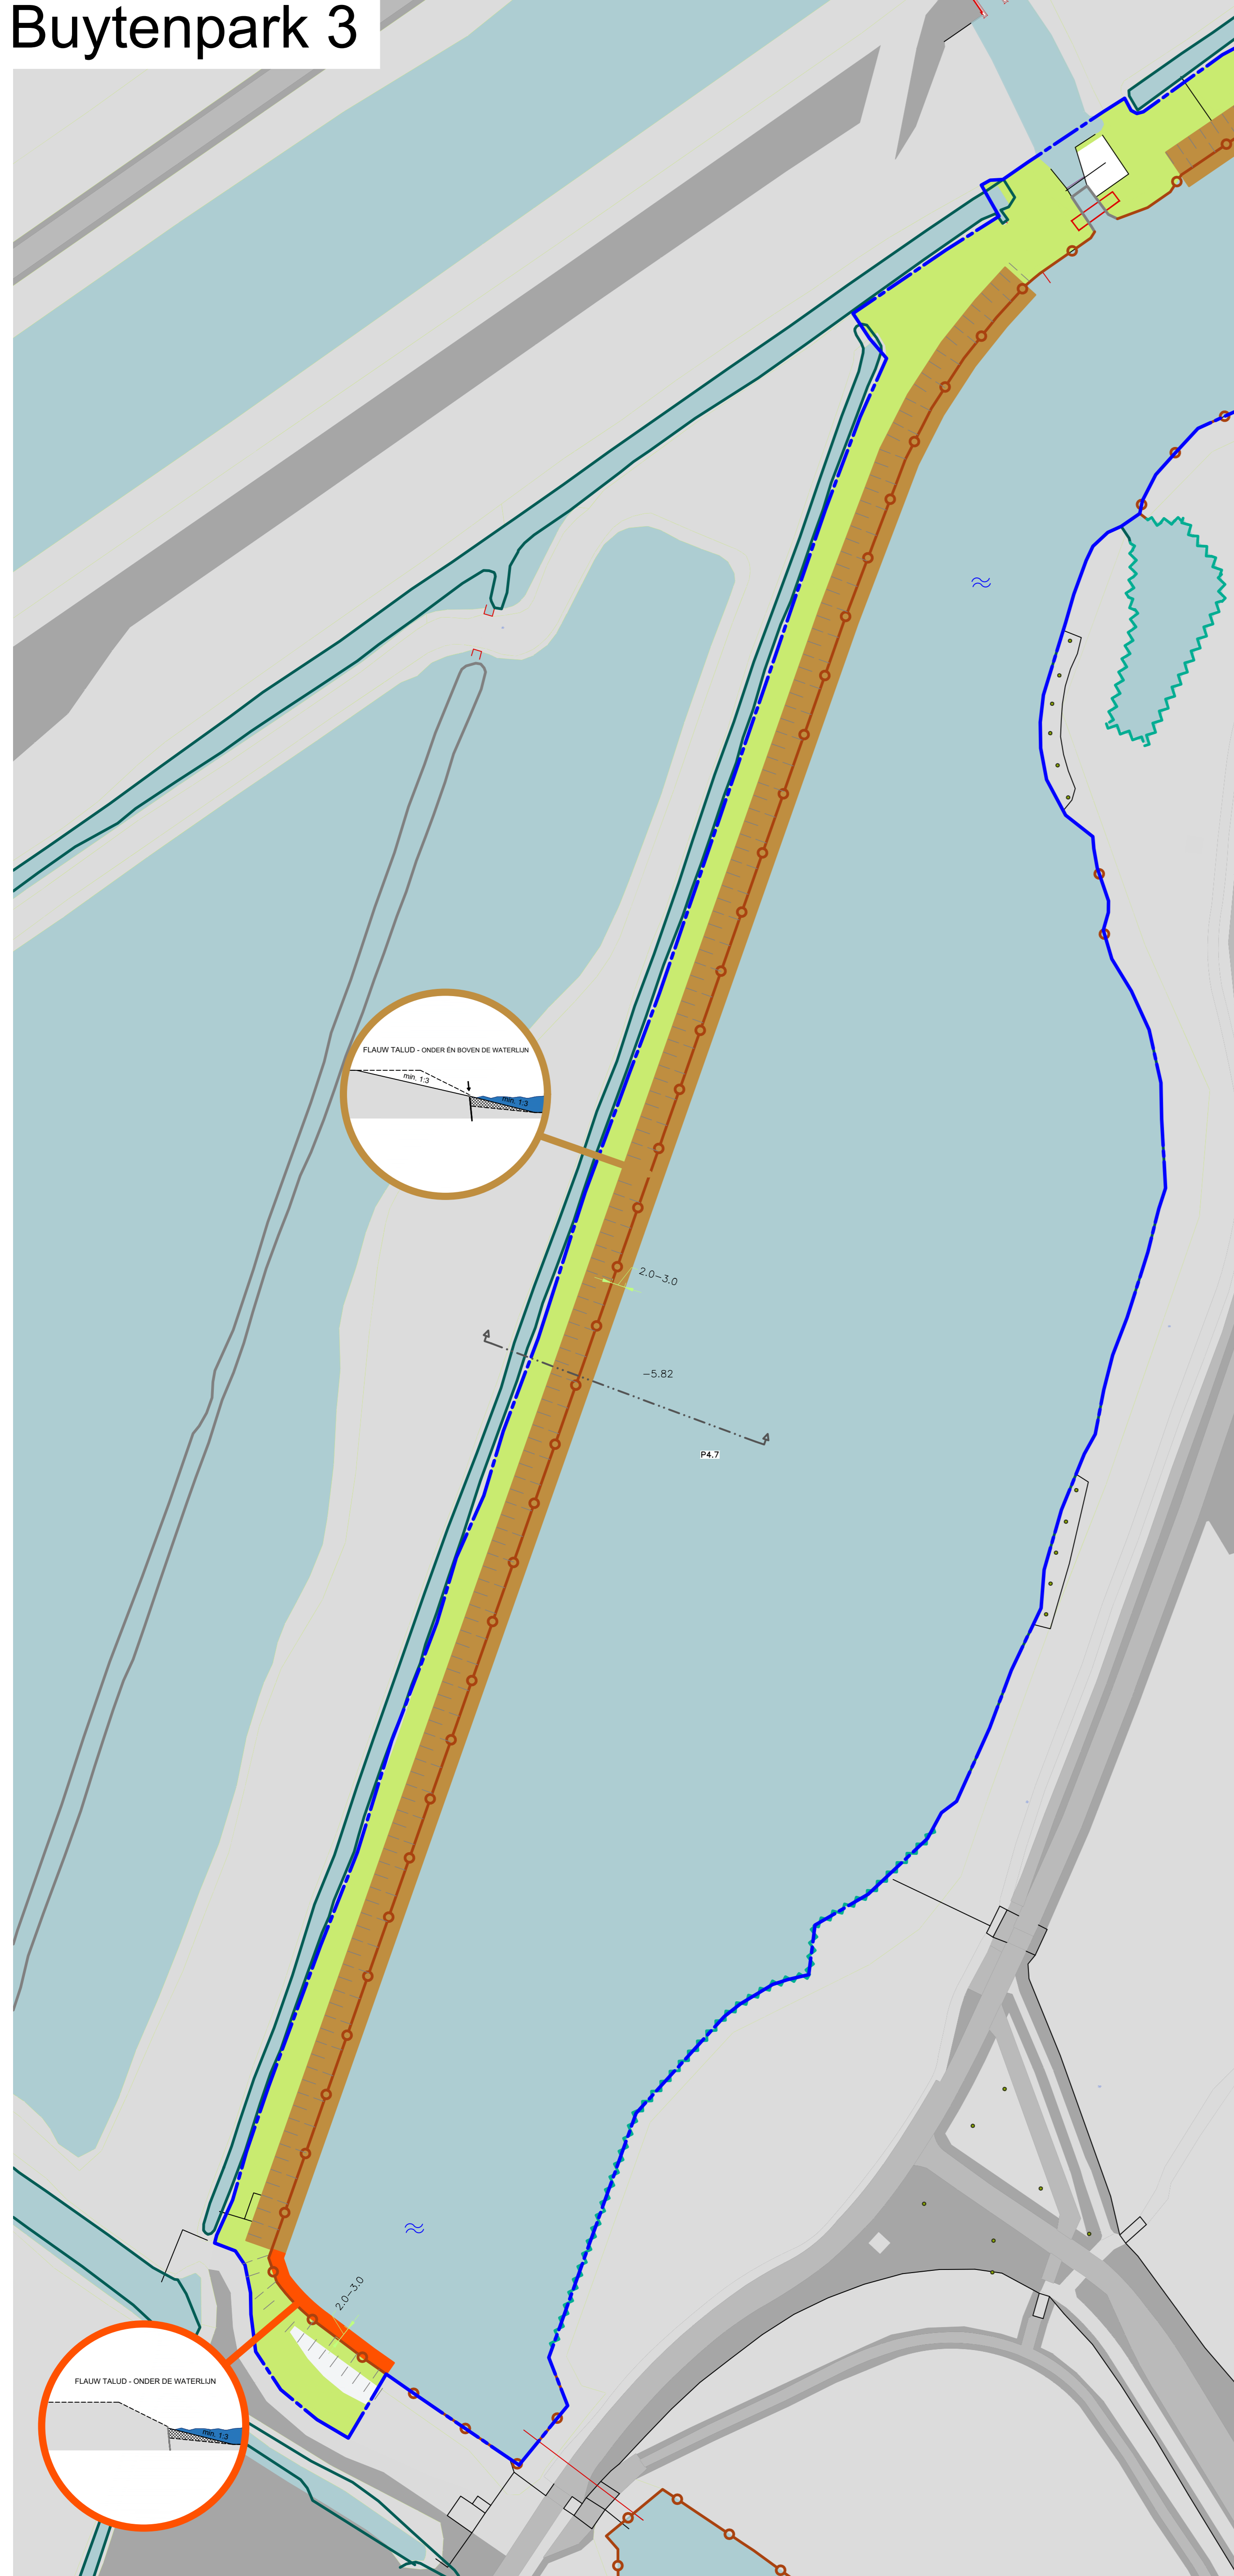

Buytenpark 4

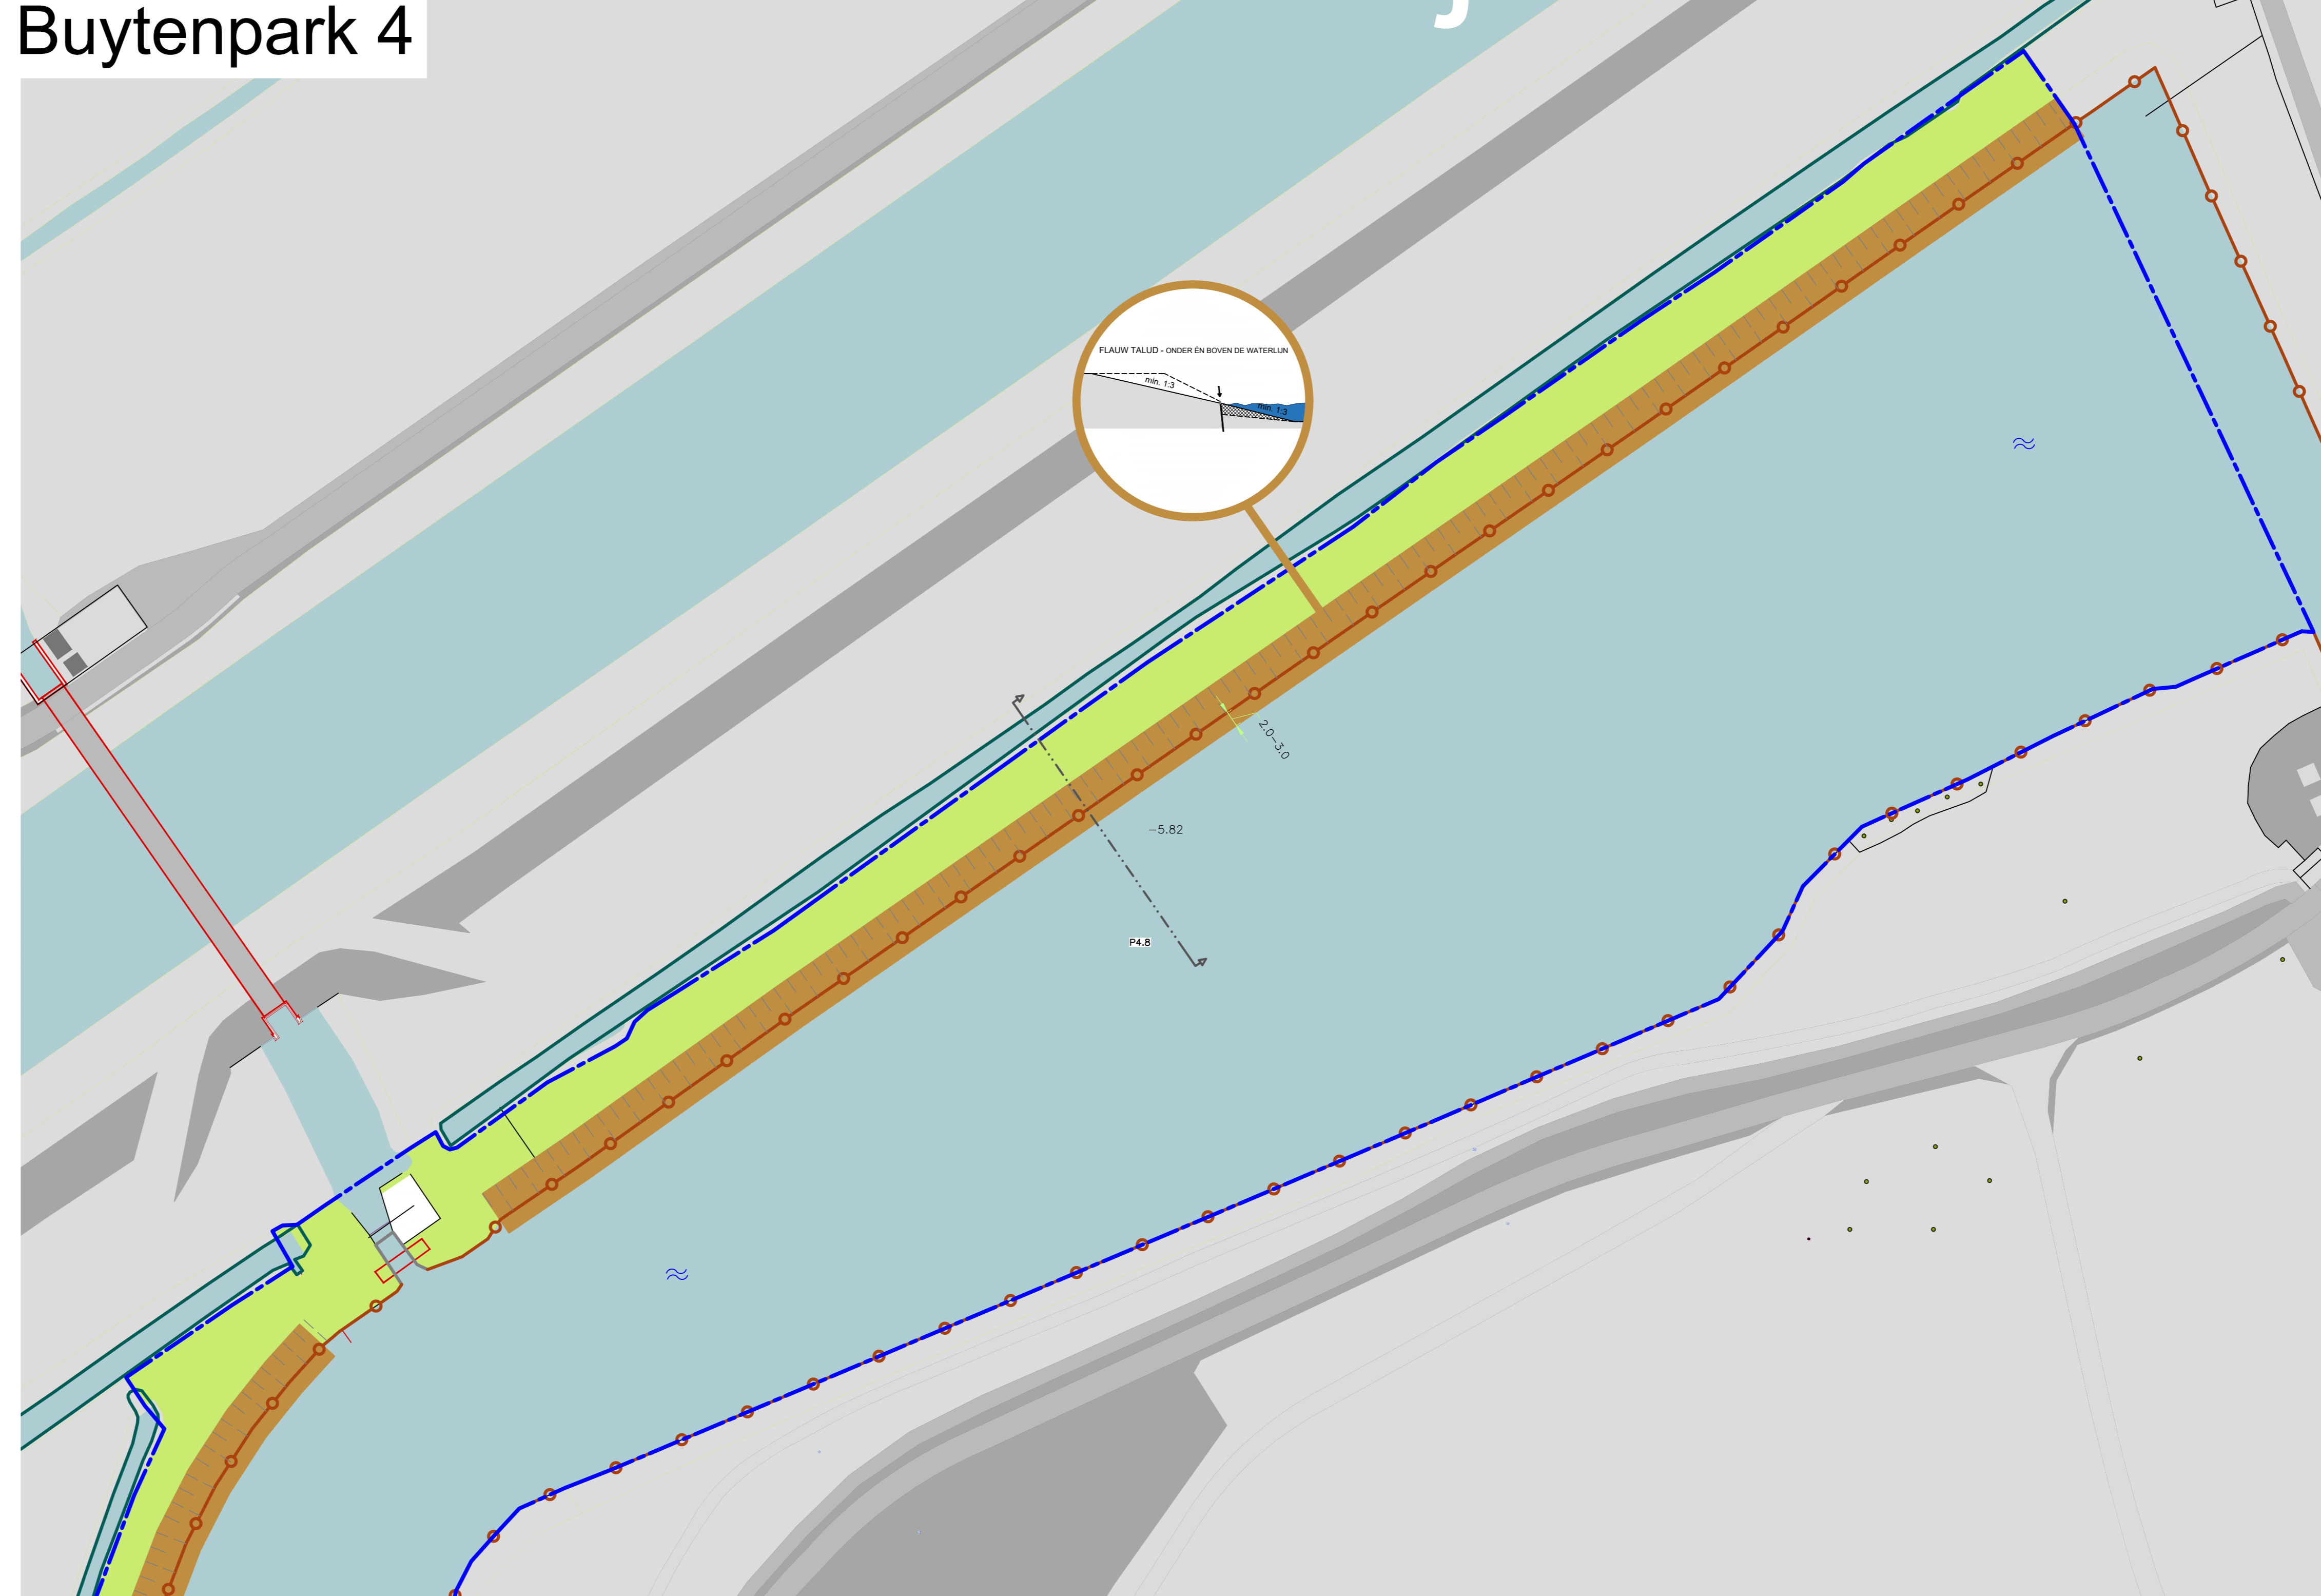


Buytenpark 5

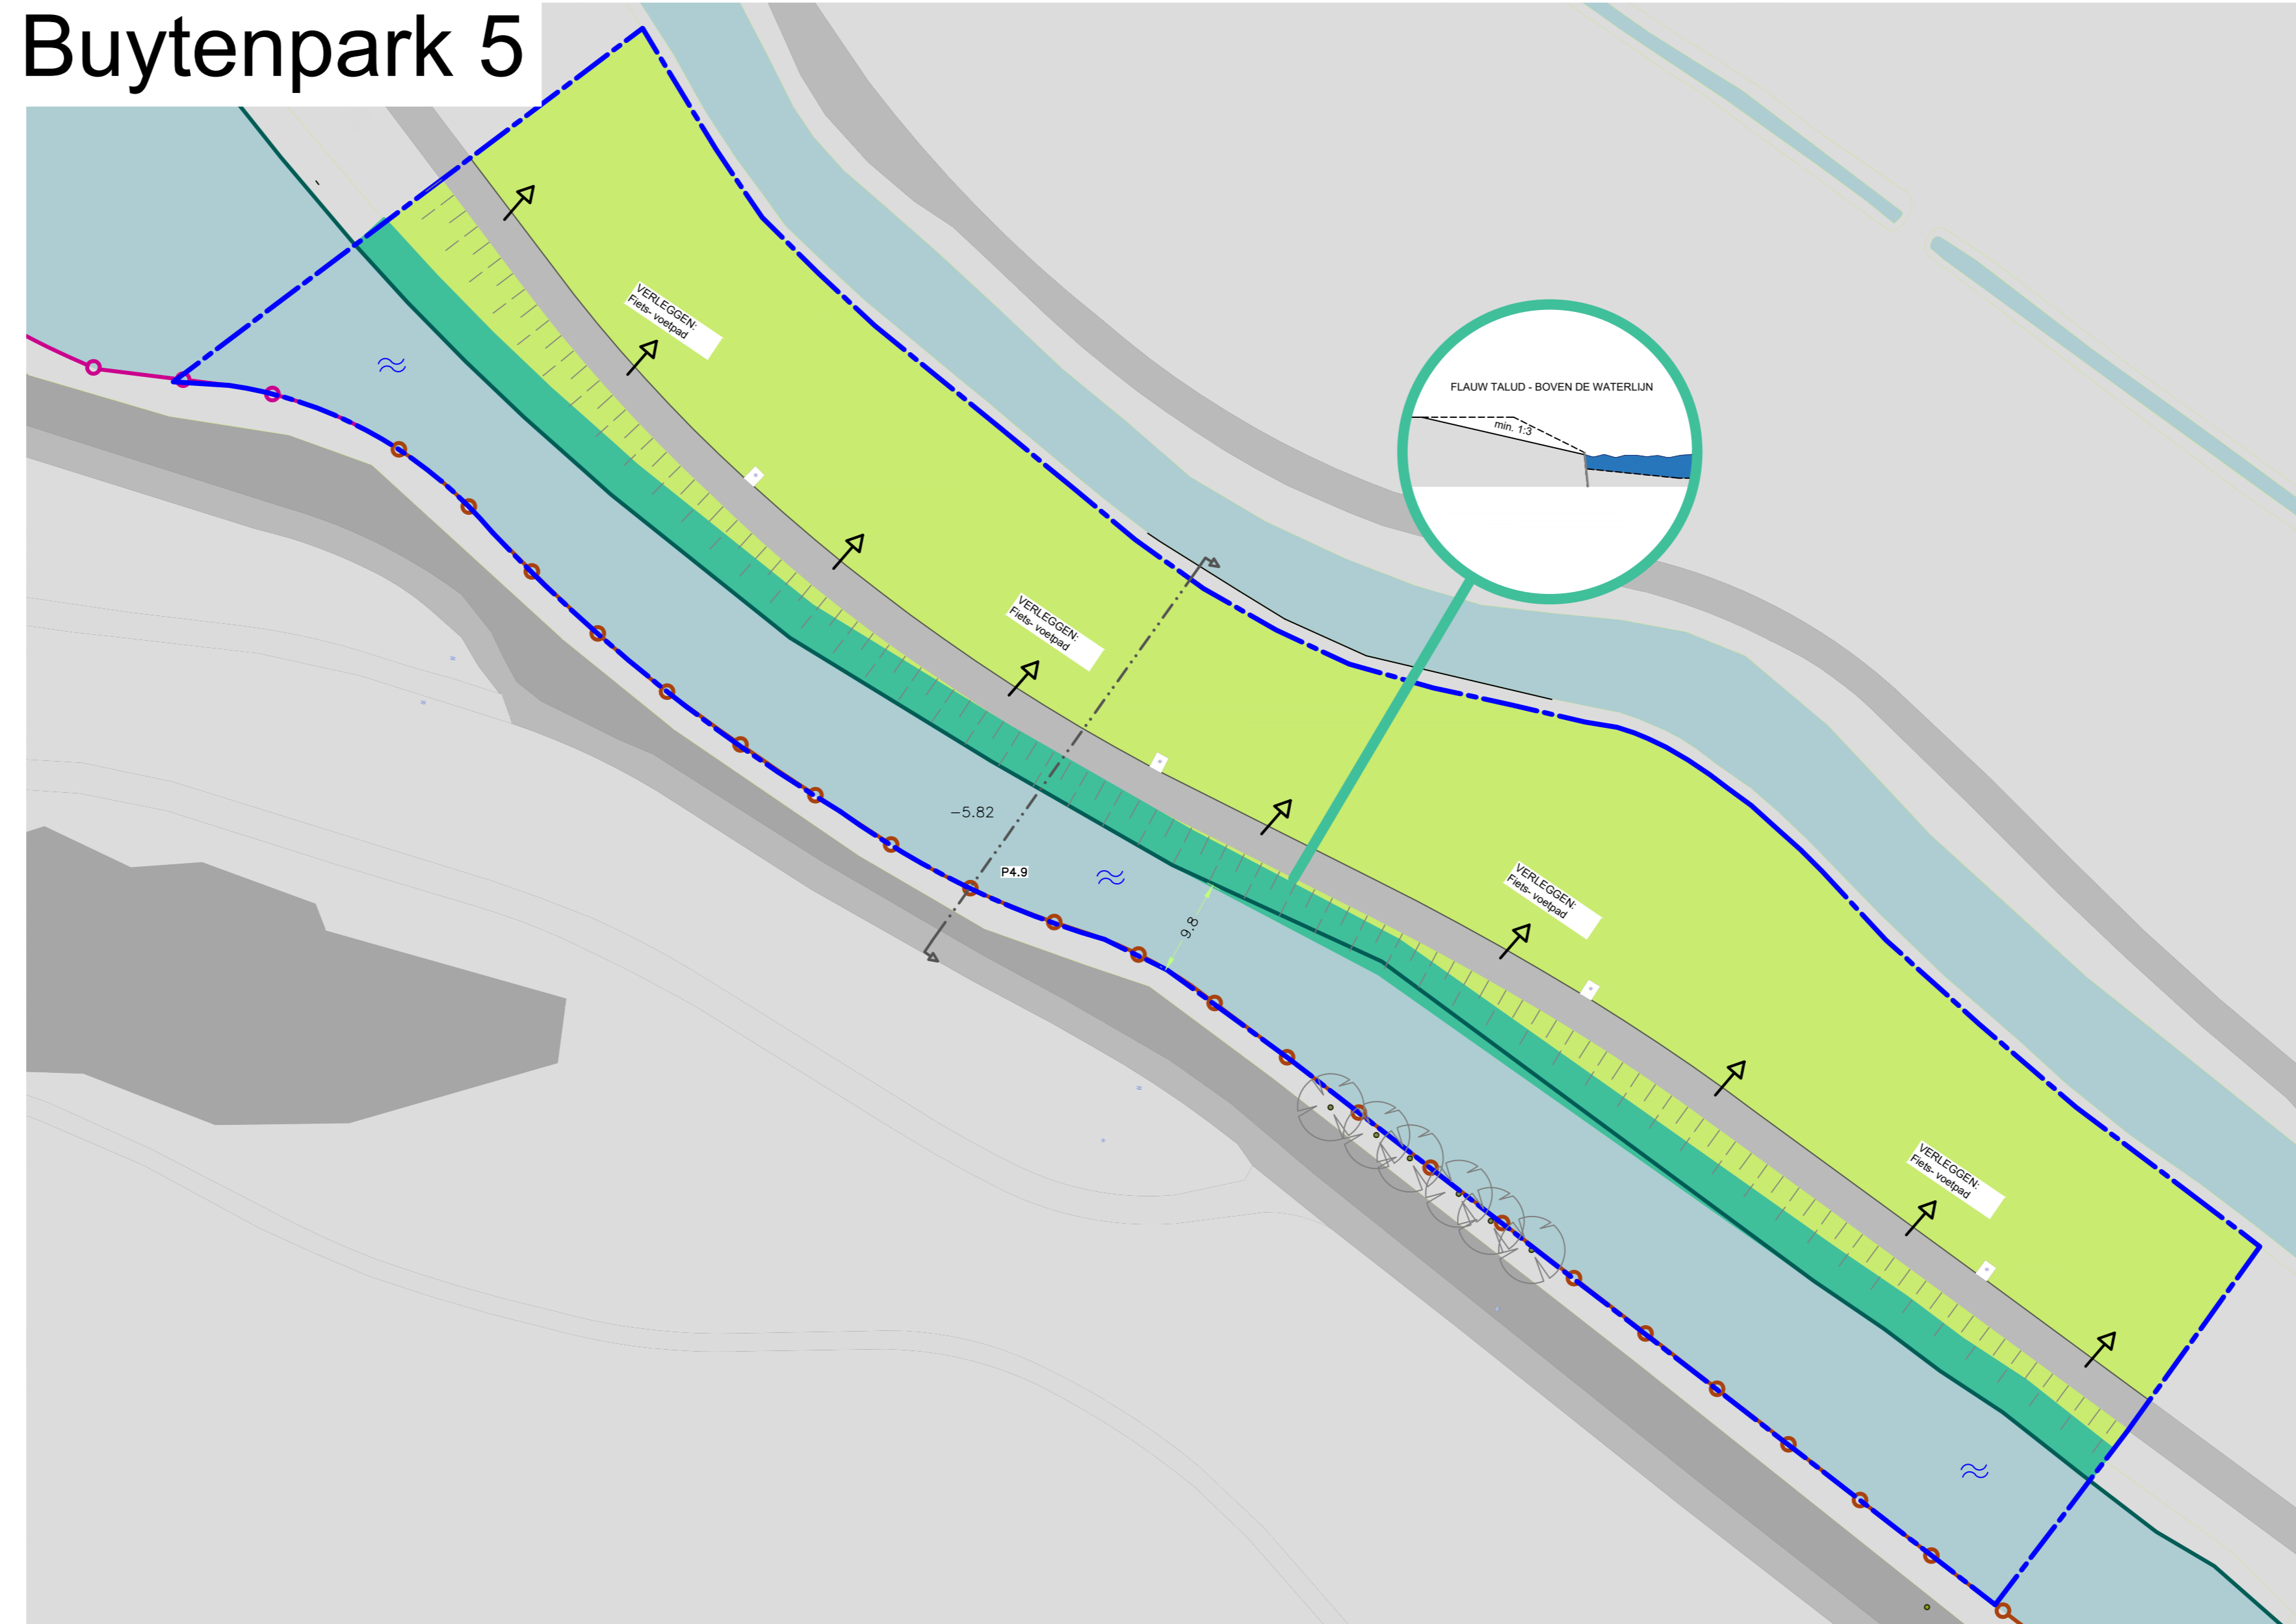

LEGENDA

- | | |
|---|---|
| Aanleg flauw talud, onder én boven de waterlijn | Aanleg flauw talud + Aanleg plasbodem |
| Aanleg flauw talud, boven de waterlijn | Aanleg terrasoever, boven de waterlijn |
| Aanleg flauw talud, onder de waterlijn | Aanleg plasbodem, onder de waterlijn |
| Aanleg flauw talud, onder de waterlijn, boven waterlijn of nat. oeverlijn | Aanleg plasbodem, onder de waterlijn, boven waterlijn of nat. oeverlijn |
| Aanleg beschutte inham | Aanleg onbeschutte inham |
| Eventuele uitstapeling; t.b.v. visstekken | |
| Bestaande situatie | Waterpartij |
| Denkbeeldige of ondergrondse situatie | Bestaande begroeiing |
| Taludlijn/hooftlijn | Bestaande oevers |
| Bestaande hoogtelijnen tov NAP | Nieuw wandelpad |
| Nieuwe hoogtelijnen tov NAP | Bestaande beschoeiing |
| Maaivoering in meters | Bestaande beschoeiing onder water |
| Werkgrens | Bestaande onbeschoeide oevers |
| Profiel | Bestaande natuurvriendelijke oever |
| Te handhaven boom | Bestaande overige beschoeiingen |
| Te verwijderen boom | Bestaande damwand |
| Te handhaven beplanting | Bestaande duiker |

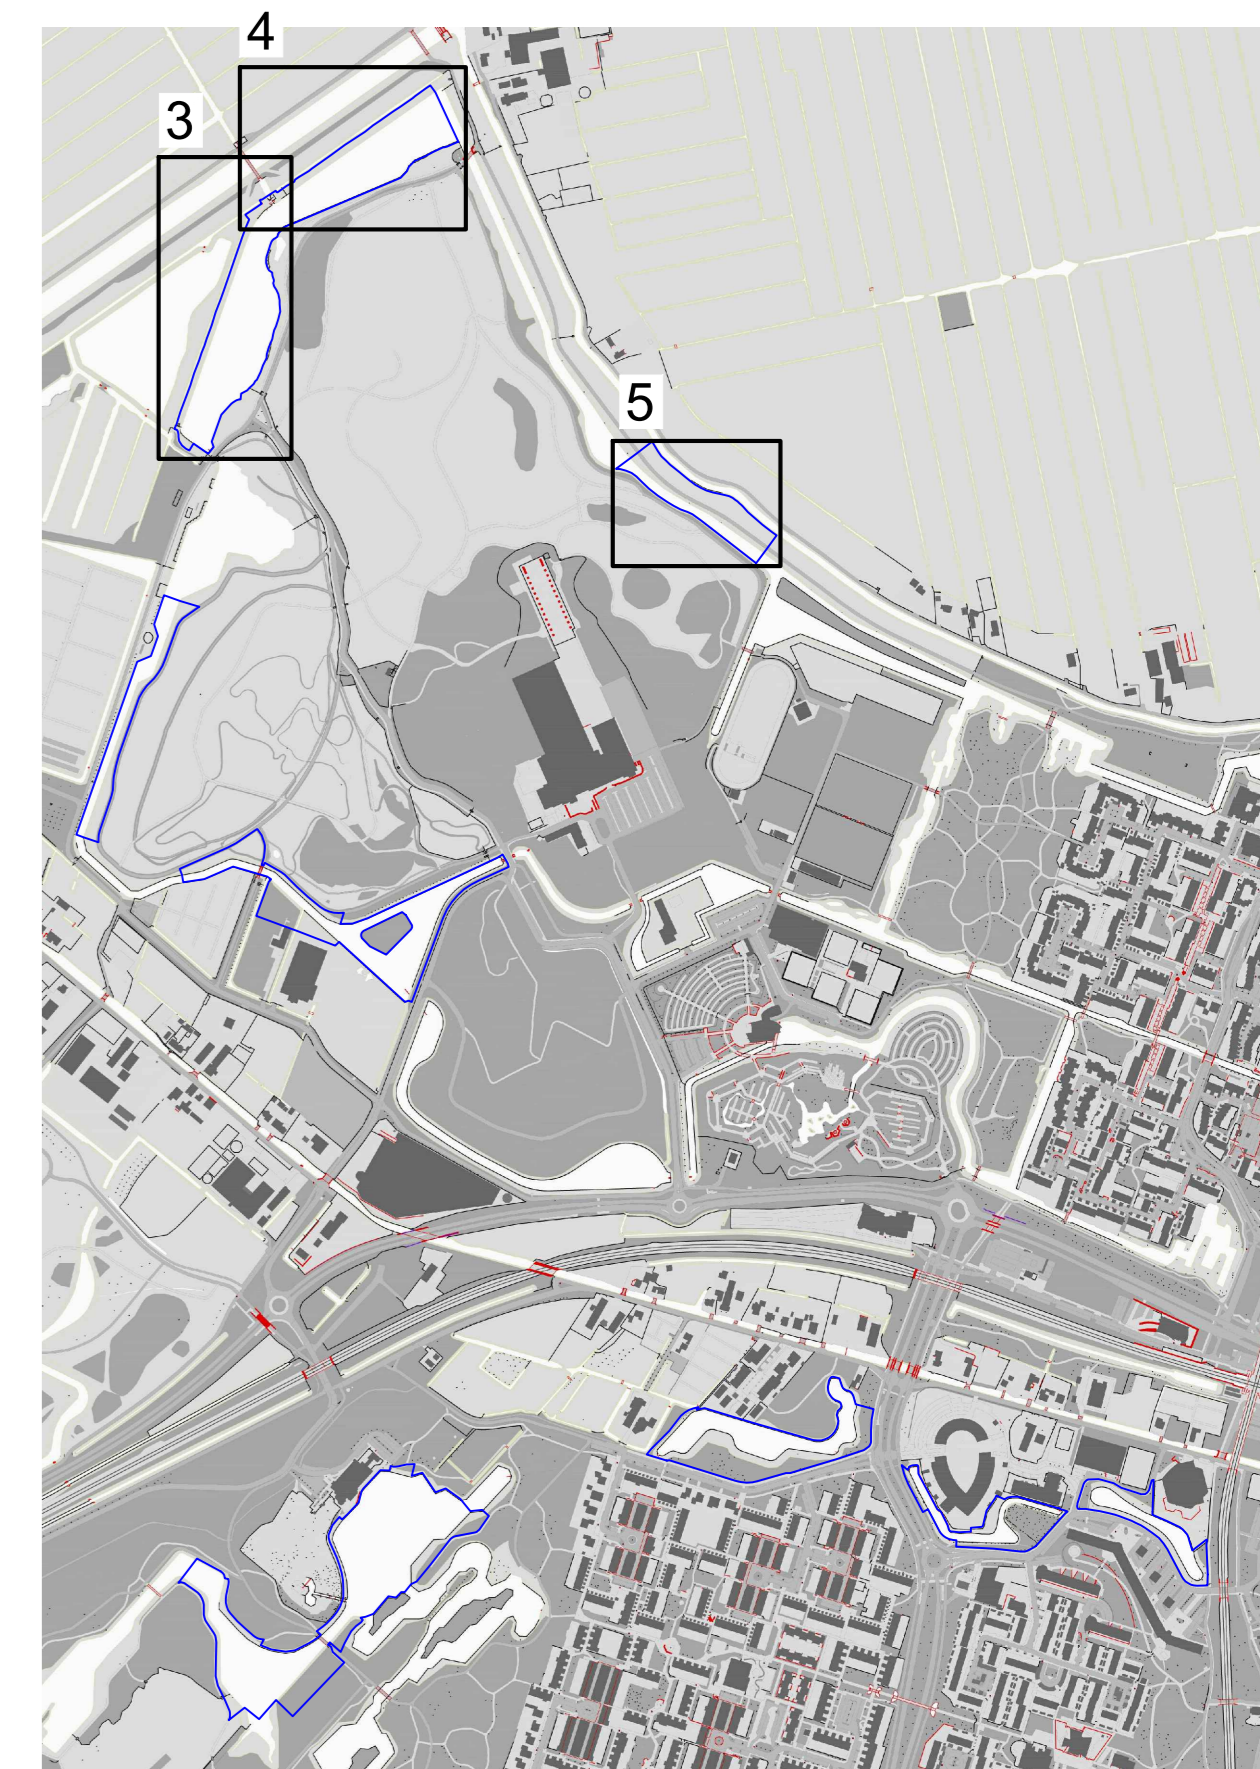

DGGROEP
INGENIEURSVOR DE BUITENRUIMTE

Heeriklaan 10
3446 AP Woerden
tel: 0172 21 34 60
email: info@dggroep.nl
internet: www.dggroep.nl

OPDRACHTGEVER: Gemeente Zoetermeer
OPDRACHT: Natuurvriendelijke oevers Zoetermeer
ONDERWERP: Schetsontwerp

WERKNUMMER: 299-015
SCHAAL: 1:500
FORMAAT: A0

TEKENNUMMER: 299-015 05-SO

Get.	Datum	Omschrijving	Contnr.	Get.	Datum	Omschrijving	Contnr.
A	AV	07-07-2021	Concept	GG	-	-	-
B	AV	14-07-2021	Concept	GG	-	-	-
C	-	-	-	M	-	-	-
D	-	-	-	L	-	-	-
E	-	-	-	-	-	-	-

© 2021 Zoetermeer299_015 natuurvriendelijke oevers/Contract 299-015-05-NVD Zoetermeer-015.dwg