


SCHETSONTWERP - natuurvriendelijke oevers

Westerpark

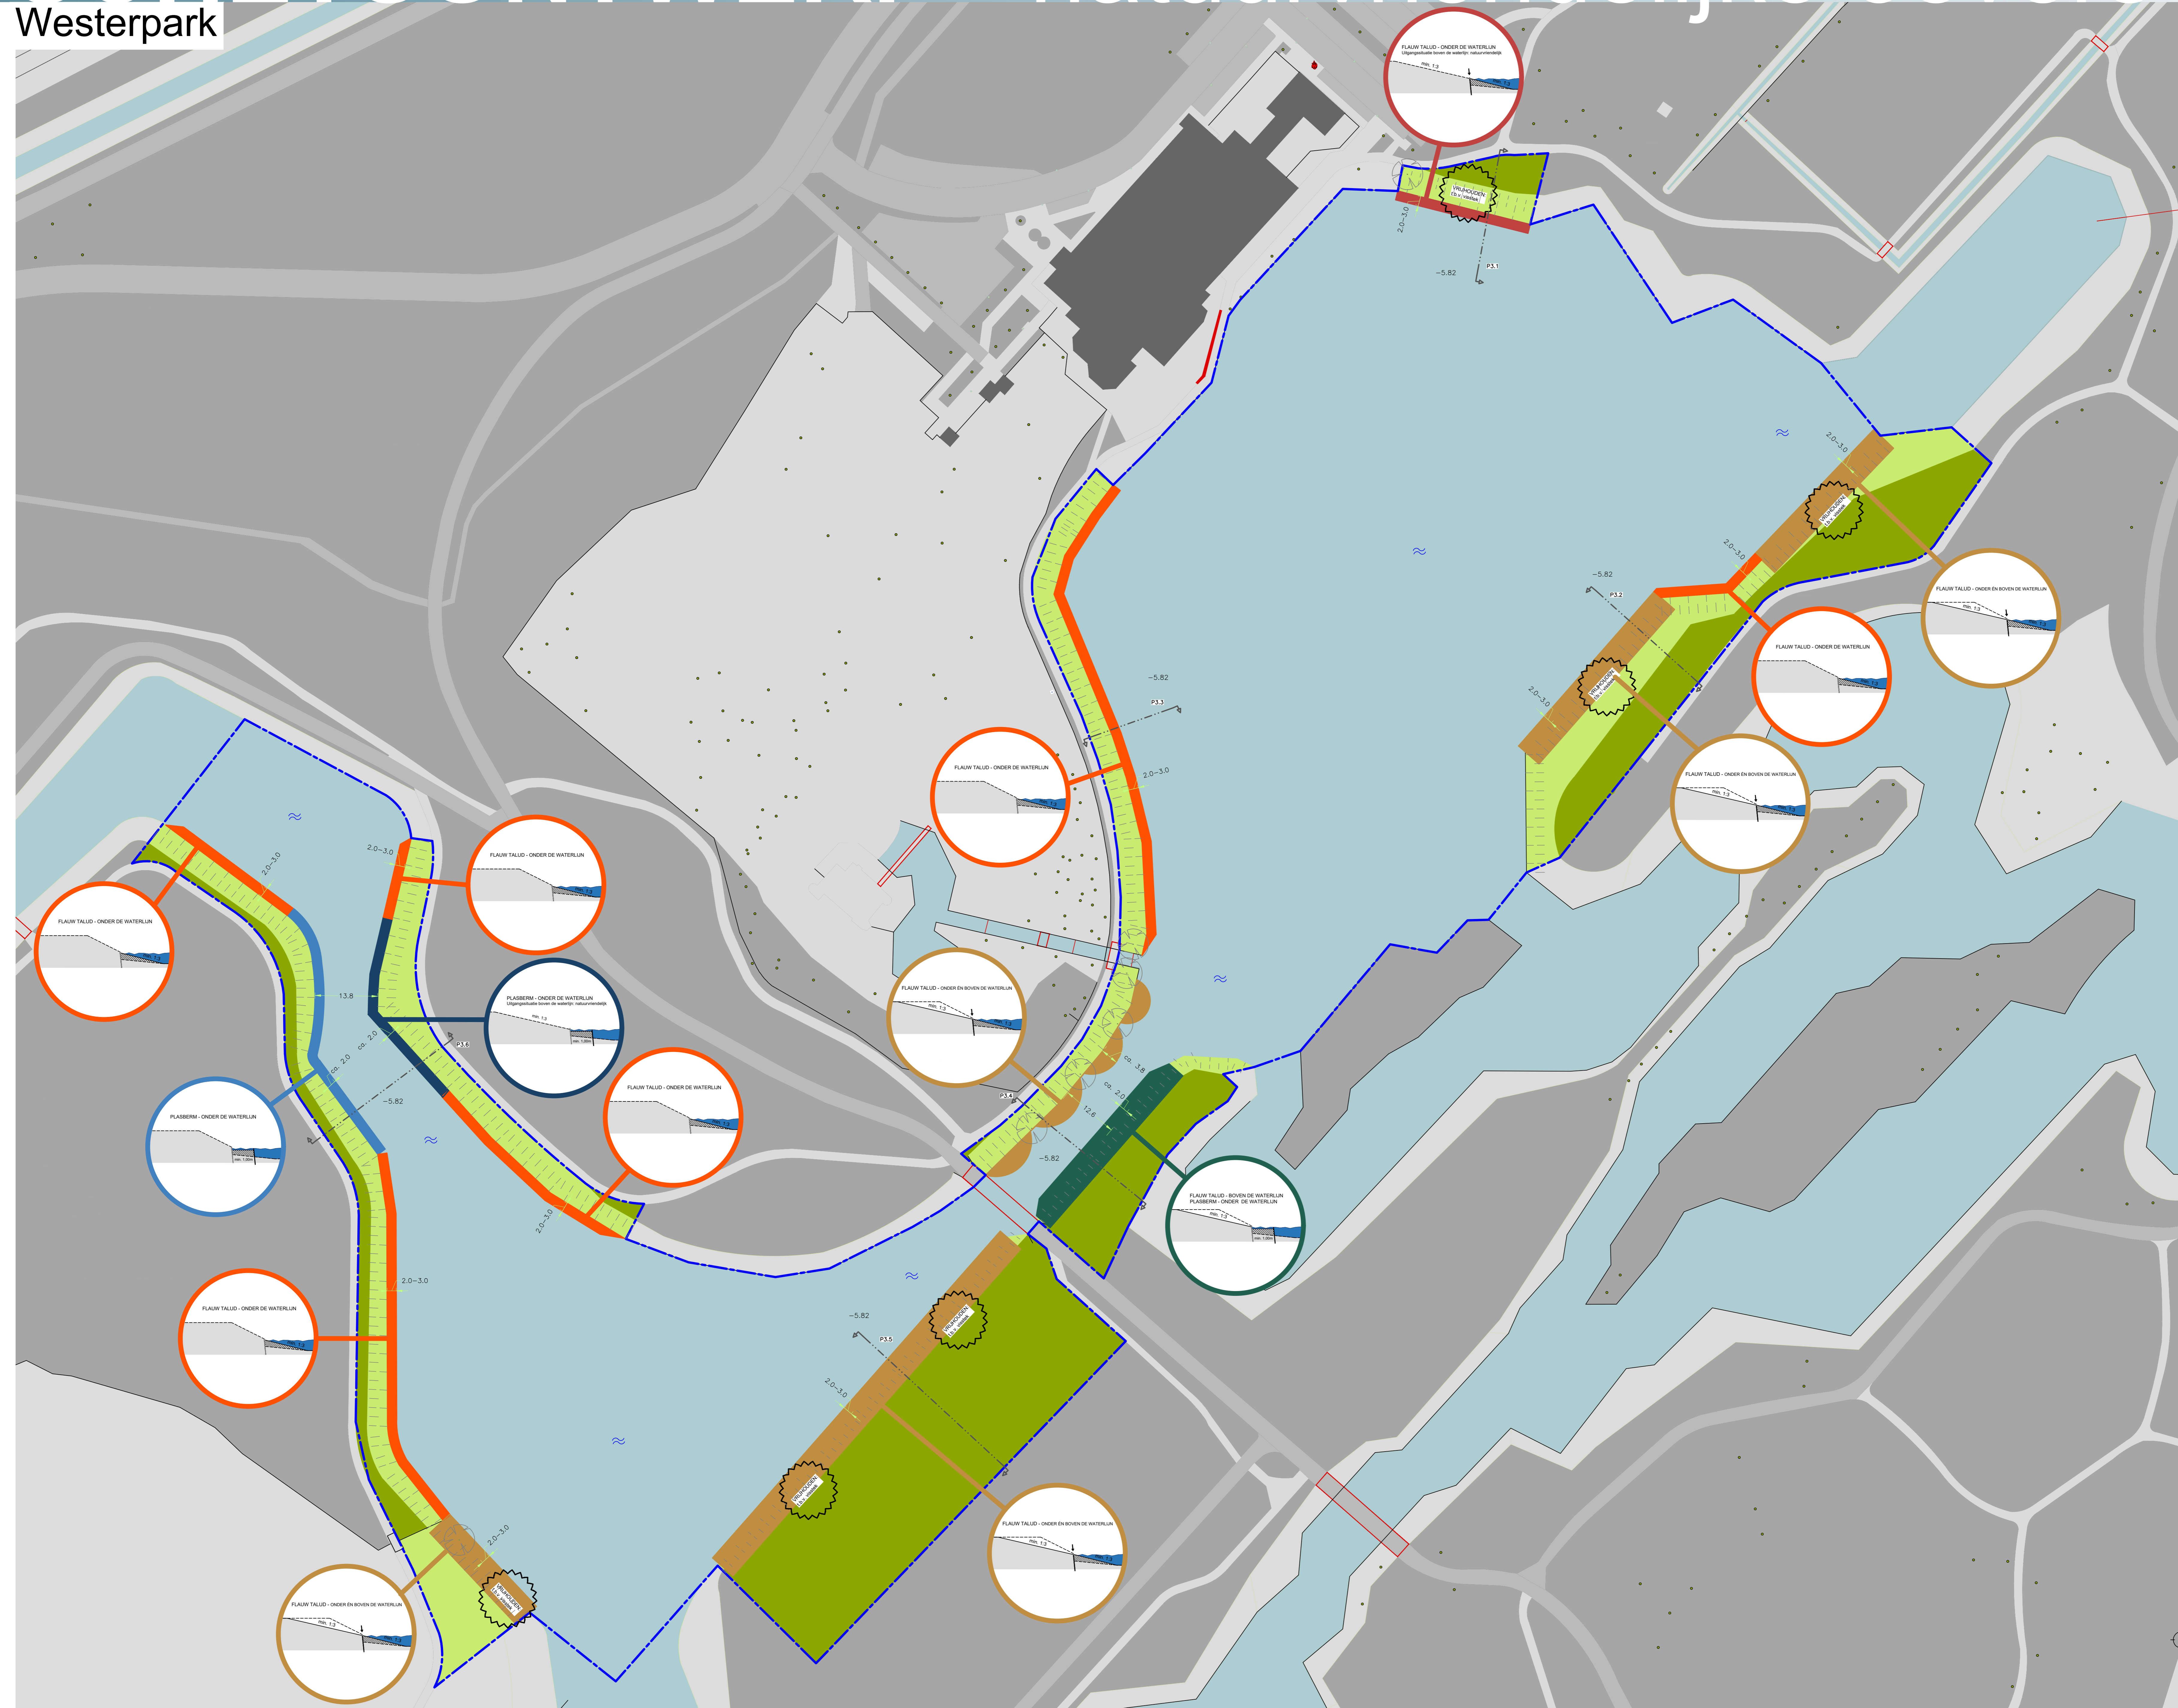

LEGENDA

- | | |
|---|--|
| Aanleg flauw talud, onder en boven de waterlijn | Aanleg flauw talud + Aanleg plasberm |
| Aanleg flauw talud, boven de waterlijn | Aanleg terrasoever, boven de waterlijn |
| Aanleg flauw talud, onder de waterlijn | Aanleg plasberm, onder de waterlijn |
| Aanleg flauw talud, onder de waterlijn (voor waterlijn of fase talud) | Aanleg plasberm, onder de waterlijn (voor waterlijn of fase talud) |
| Aanleg beschutte inham | Aanleg onbeschutte inham |
| Eventuele uitsparring; b.v. vastekken | |
| Bestaande situatie | Waterpartij |
| Denkbeeldige of ondergrondse situatie | Bestaande begroeiing |
| Taludlijn/hoogtelijn | Bestaande oevers |
| Bestaande hoogtepellen tov NAP | Te handhaven boom |
| Nieuwe hoogtepellen tov NAP | Te verwijderen boom |
| Maatvoering in meters | Te handhaven beplanting |
| Werkgrens | Nieuw wandelpad |
| Profiel | Bestaande duiker |



DGGROEP

 INGENIEURS VOOR DE BUITENRUIMTE

Heerikhsaan 10
 3446 AD Woerden
 tel: 0172 21 34 60
 email: info@dggroep.nl
 internet: www.dggroep.nl

OPDRACHTGEVER: Gemeente Zoetermeer
 ONDERWERP: Natuurvriendelijke oevers Zoetermeer
 SCHETSONTWERP

WERKNUMMER: 299-015
 SCHAL: 1:500
 FORMAAT: A0

TECHNORUMMER: 299-015 03-SO

Get.	Datum	Omschrijving	Contnr.	Get.	Datum	Omschrijving	Contnr.
A	AV	07-07-2021	Concept	GG	-	-	-
B	AV	14-07-2021	Concept	GG	-	-	-
C	-	-	-	M	-	-	-
D	-	-	-	-	-	-	-
E	-	-	-	-	-	-	-

© 2021 Gemeente Zoetermeer/299_015 natuurvriendelijke oevers/Contract/Etaarngen/299-015-SO-NVD Zoetermeer-015.dwg