


# SCHETSONTWERP - natuurvriendelijke oevers

## Buytenpark 1

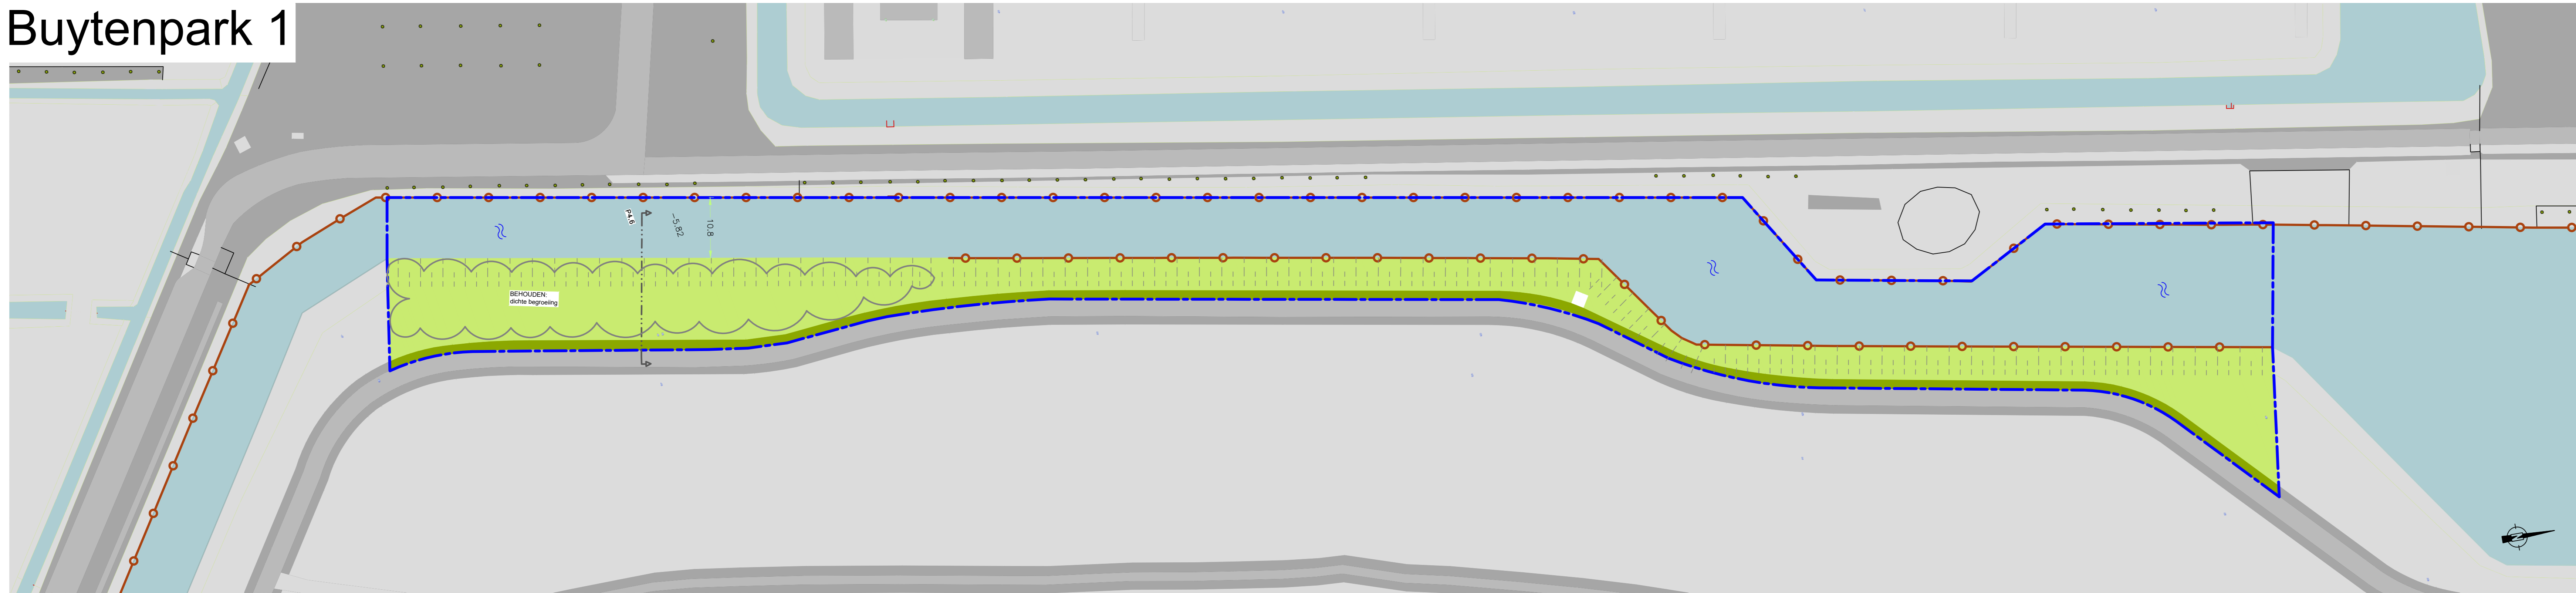


### LEGENDA

- |  |   |
|--|---|
| Aanleg flauw talud, onder én boven de waterlijn                            | Aanleg flauw talud + Aanleg plasberm                                    |
| Aanleg flauw talud, boven de waterlijn                                     | Aanleg terrasoever, boven de waterlijn                                  |
| Aanleg flauw talud, onder de waterlijn                                     | Aanleg plasberm, onder de waterlijn                                     |
| Aanleg flauw talud, onder de waterlijn<br>boven waterlijn en nat. overloop | Aanleg plasberm, onder de waterlijn<br>boven waterlijn en nat. overloop |
| Aanleg beschutte inham   | Aanleg onbeschutte inham  |
| Eventuele uitparing; t.b.v. visstekken                                     |   |

## Buytenpark 2



- |                                       |                                    |
|---------------------------------------|------------------------------------|
| Bestaande situatie                    | Waterpartij                        |
| Denkbeeldige of ondergrondse situatie | Bestaande begroeiing               |
| Taludlijn/hooftlijn                   | Bestaande oevers                   |
| Bestaande hoogtelijnen tov NAP        | Nieuw wandelpad                    |
| Nieuwe hoogtelijnen tov NAP           | Bestaande beschoeiing              |
| Maaivoering in meters                 | Bestaande beschoeiing onder water  |
| Werkgrens                             | Bestaande onbeschoeide oevers      |
| Profiel                               | Bestaande natuurvriendelijke oever |
| Te handhaven boom                     | Bestaande overige beschoeiingen    |
| Te verwijderen boom                   | Bestaande damwand                  |
| Te handhaven beplanting               | Bestaande duiker                   |

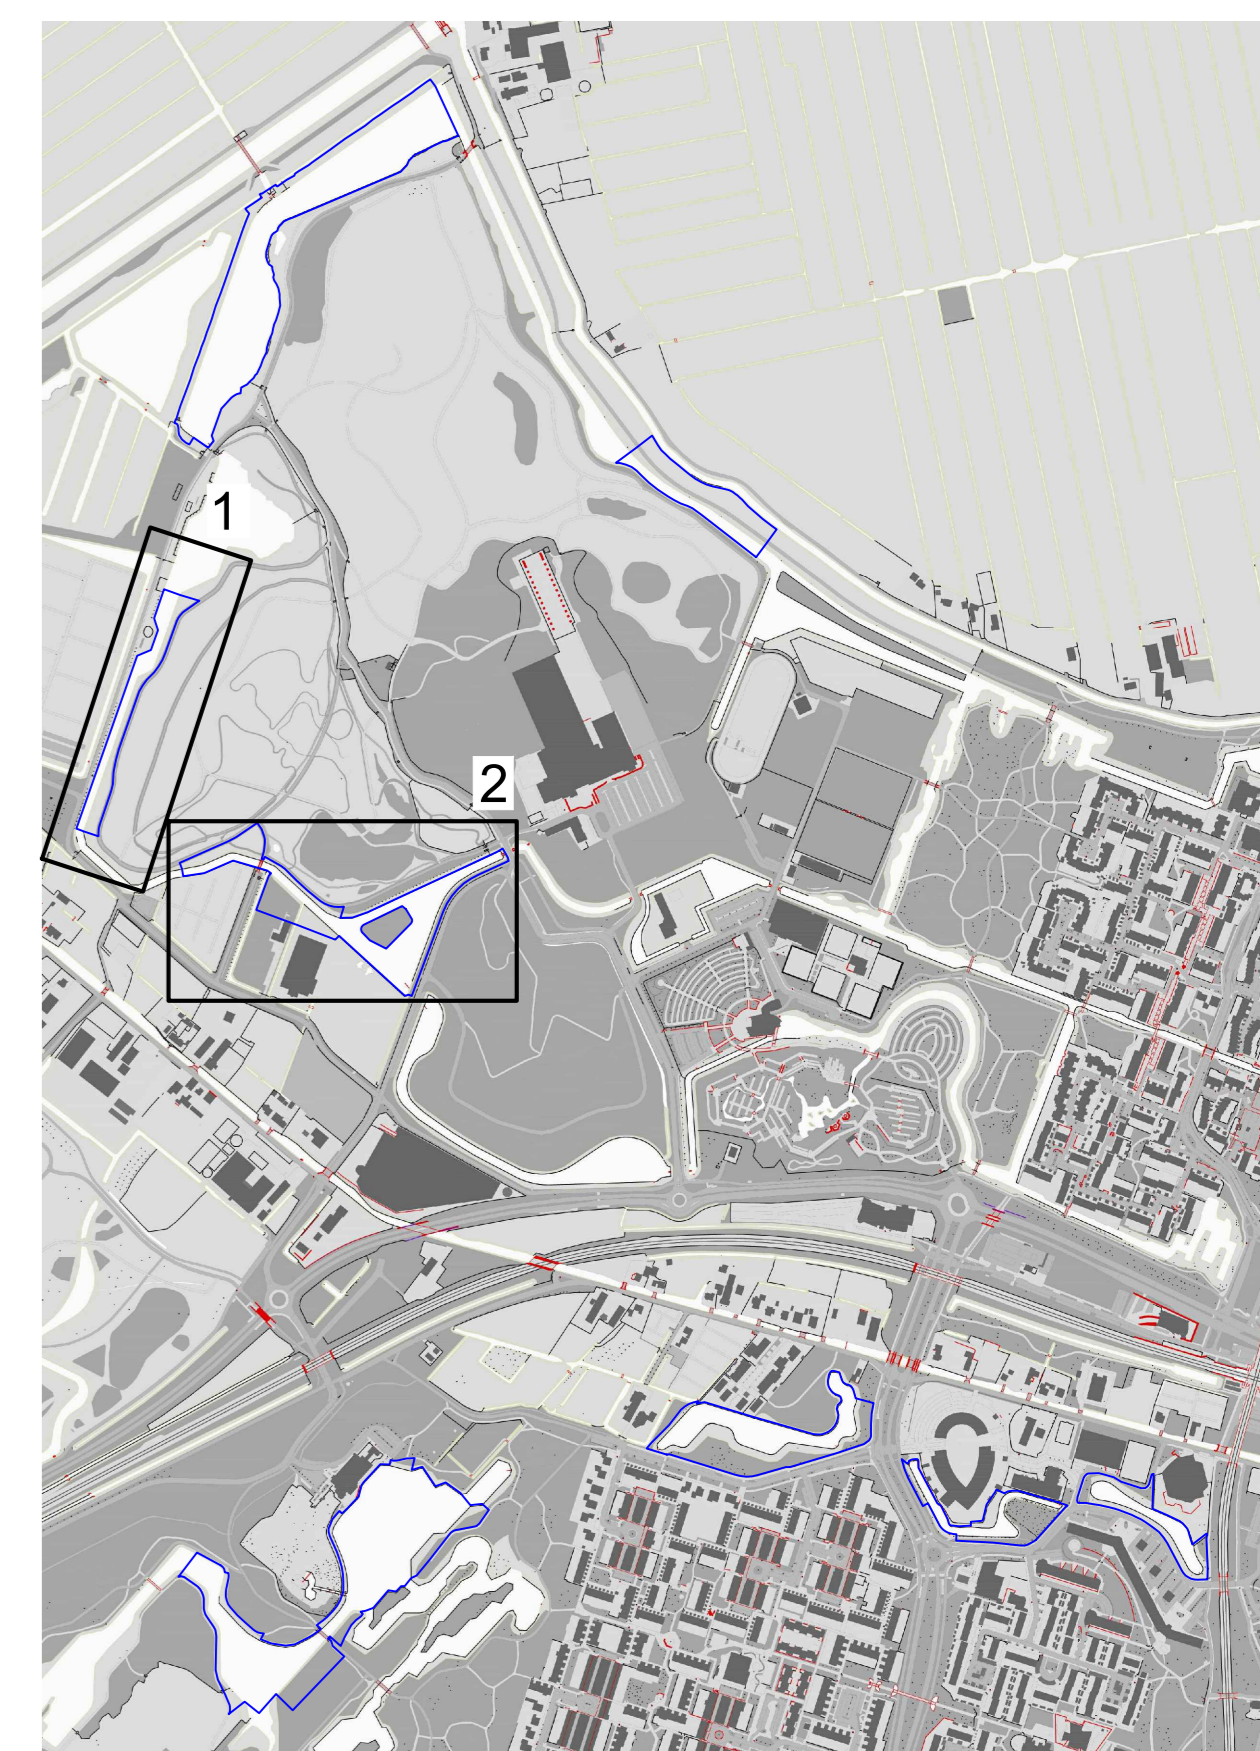

**DGGROEP**  
INGENIEURSBUREAU VOOR DE BUITENRUIMTE

Heerstraan 10  
3446 AH Woerden  
tel: 0172 21 34 60  
email: info@dgggroep.nl  
internet: www.dgggroep.nl

OPDRACHTGEVER:  
**Gemeente Zoetermeer**

OPDRACHT:  
**Natuurvriendelijke oevers Zoetermeer**

ONDERWERP:  
**Schetsontwerp**

WERKNUMMER: 299-015	TEKENINGNUMMER:
SCHAAL: 1:500	299-015 04-SO
FORMAAT: A0	

Get.	Datum	Omschrijving	Contnr.	Get.	Datum	Omschrijving	Contnr.
A	AV	07-07-2021	Concept	GG	-	-	-
B	AV	14-07-2021	Concept	GG	-	-	-
C	-	-	-	M	-	-	-
D	-	-	-	-	-	-	-
E	-	-	-	-	-	-	-

© 2021 Zoetermeer299\_015 natuurvriendelijke oevers Contract 299-015-SO-NVO Zoetermeer-015.dwg